


Documento aprobado inicialmente por el Ayuntamiento Pleno en sesión ordinaria celebrada el día 1 de julio de 2014. Doy fe el secretario:

Justo Javier García Soriano

D. DOLORES RIVERO MORENO, Secretaria de la Comisión Provincial de Ordenación del Territorio y Urbanismo de la Corporación de Fomento de Ciudad Real (C.F.U.):

Que el presente Plan de Ordenación Municipal ha sido Aprobado Definitivamente en sesión de fecha 25 de Noviembre de 2014

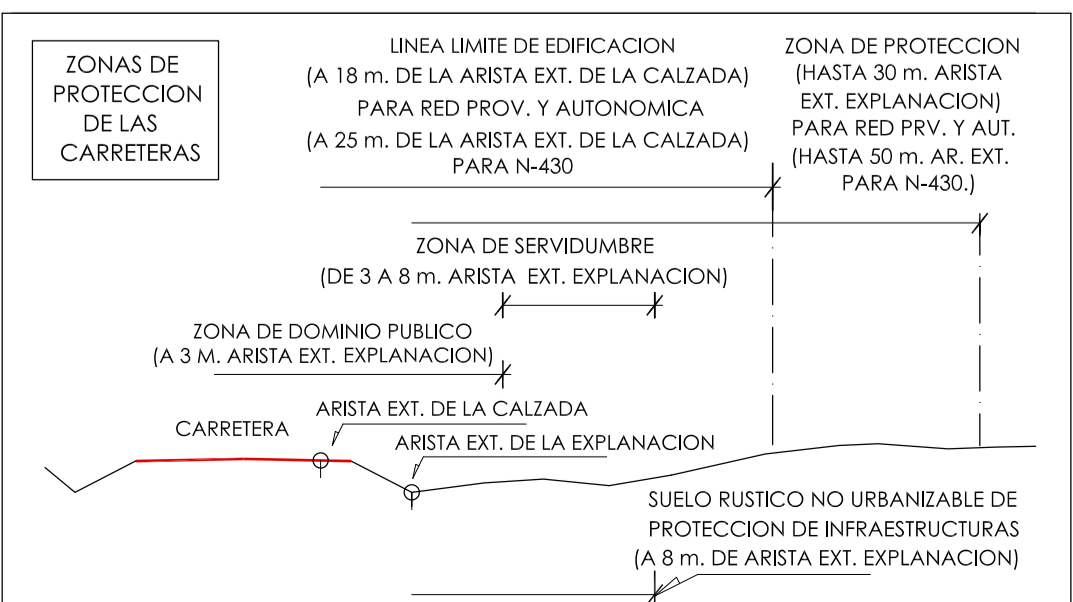

S. RUSTICO NO URBANIZABLE DE PROTECCION AMBIENTAL, NATURAL Y CULTURAL

- SUELO RUSTICO NO URBANIZABLE DE PROTECCION NATURAL.
 - FORMACIONES BOSCOSAS NATURALES.
 - N 9. CERRO DE SAN ANTON. (CR)
 - MONTES CATALOGADOS DE UTILIDAD PUBLICA. N 10. QUINTO DE ENMEDIO CR-1029
 - CONSERVACION DEL HABITAT DE ESPEC. AMENAZADAS
 - N 11 AREA CRITICA DE LINCE IBERICO. (LINX PARDINA) SIERRA DE PICON. COD. ACR-10
 - N12. AREA CRITICA DEL AGUILA IMPERIAL. (AGUILA ADALBERTI) RIOS DE LA C.M. DEL GUADIANA Y L.V. CODIGO ACR-007. COINCIDE CON N.13.
 - N13. AREA CRITICA DE LA CIGÜENA NEGRA. (CIGÜENA NEGRA) RIOS DE LA C.M. DEL GUADIANA Y L.V. CODIGO ACR-008. COINCIDE CON N.12.
- SUELO RUSTICO NO URBANIZABLE DE PROTECCION CULTURAL
 - 1. B.I.C. ZONA ARQUEOLOGICA "LAS HIGUERUELAS" DOCM 47 221/188. (ACERCIAMIENTO Y ZONA DE PROTECCION. PERIMETRO DE 150 M.).
 - 2. PARQUE ARQUEOLOGICO "ALARCOS". (ENTORNO PAISAJISTICO DEL PARQUE)
- SUELO RUSTICO NO URBANIZABLE DE PROTECCION ESTRUCTURAL.
 - SUBCATEGORIA FORESTAL: "VALTRAVIESO".
 - SUBCATEGORIA EXTRACTIVA DERECHOS: F. "FERMINA". CONCESION DE EXPLOTACION T. "LA ESTRELLA" / R. "RACIONERO". PERMISOS DE INVESTIGACION.
- S. RUSTICO NO URBANIZABLE DE PROTECCION DE INFRAESTRUCTURAS Y EQUIPAMIENTOS
 - INF. CARRETERAS/ RED NACIONAL/AUTONOMICA/ PROVINCIAL
 - RED DE CAMINOS
 - LINEA DE TRANSPORTE DE ENERGIA ELECTRICA
 - D1. DEPURADORA D2. DEPOSITO D3. SUBESTACION
 - EQP. PROTECCION DEL CEMENTERIO. (DECRETO 175/2005. 50 M. EN PERIMETRO)
- SUELO RUSTICO NO URBANIZABLE DE PROTECCION PAISAJISTICA.
 - PROTECCION CERRO DE LA ERMITA STA. CRUZ.
- SUELO RUSTICO NO URBANIZABLE DE RESERVA. (EL NO INCLUIDO EN CATEGORIAS ANTERIORES)

OTRA INFORMACION TERRITORIAL RELEVANTE

- 3. B.I.C. DA. 2ª LPHE 16/85. HITO EN POL.3 PARC. 9002.
- ZONAS ARQUEOLOGICAS DE PROTECCION (A.1 a A.5 a.l.).
- ZONAS ARQUEOLOGICAS DE PREVENCIÓN (B.1 a B.7 a.l.).

• EL PLANEAMIENTO DE LOS MUNICIPIOS COLINDANTES NO CONTIENE DETERMINACIONES ESTRUCTURALES EN LAS AREAS CONTIGUAS.
• LOS ESPACIOS N4/N5/N12 (N13) SON CASI COINCIDENTES.

AYUNTAMIENTO DE ALCOLEA DE CALATRAVA

PLAN DE ORDENACION MUNICIPAL

ORDENACION DEL TERMINO MUNICIPAL

ORDENACION:

- SUELO URBANO
- S. URBANIZABLE
- S. RUSTICO NO URBANIZABLE DE PROTECCION AMBIENTAL, NATURAL Y CULTURAL
 - SUELO RUSTICO NO URBANIZABLE DE PROTECCION AMBIENTAL.
 - 1.A. DOMINIO PUBLICO HIDRAULICO (100 M. A CADA MARGEN). (INCLUIE PERIMETROS DE PROTEC. DE CAPTACIONES, AREA "C", ENTORNO DE 50 M.).
 - 2.A. DOMINIO PUBLICO PECUARIO (CÁMERA REAL SORIANA Y CÁMERA REAL TOLEDANA... 75,22 + 5 M. A MARGENES) (COLADA DEL CAMINO ANCHO. 12,00 + 5 M. A MARGENES)
 - SUELO RUSTICO NO URBANIZABLE DE PROTECCION NATURAL.
 - TERRENOS INCLUIDOS EN LA RED DE AREAS PROTEGIDAS.
 - N1. ESP.NAT.PR. LAGUNA Y VOLCAN DE PEÑARROYA.(MONUMENTO NATURAL)
 - N2. LIC "SIERRA DE PICON". CODIGO LIC. ES4220002
 - N3. LIC "LAGUNAS VOLCANICAS DEL CAMPO DE CVA." COD. LIC. ES4220005
 - N4. LIC "RIOS DE LA CUENCA M. DEL GUADIANA Y L. VERTIENTES" COD. ES4220003
 - N5. Z.E.P.A. "RIOS DE LA C. MEDIA DEL GUADIANA Y LAD. VERT." COD. ES4220003
 - TERRENOS QUE PRESENTAN HABITATS Y ELEMENTOS GEOMORFOLOG. DE PROTECCION ESPECIAL. (LEY 9/99 DE CONSERVACION DE LA NATURALEZA).
 - N6. ELEMENTOS GEOMORFOLOGICOS DE PROTECCION ESPECIAL.
 - A. AFLORAMIENTOS VOLCANICOS
 - B. CRESTONES CUARCITICOS
 - N7. HABITATS DE PROTECCION ESPECIAL
 - DEHESAS DH
 - N8. HABITATS DE PROTECCION S/ DIRECTIVA 92/43/CEE.
 - 1. PYRO BOURGANEAE-QUERCETUM ROTUNDIFOLIA
 - 2. HALIMIO OXYMORIS-ERCIETUM UMBELIFERE
 - 3. POO SIBULOSEA-ASTRAGALETUM SESAMEI
 - 4. SALICATI ATROCINEREA-POPULETUM ALBAE.
 - 5. TRIFOLIUM RESUPINATI-HOLOCHOENETUM.

AYUNTAMIENTO DE ALCOLEA DE CALATRAVA (C.R.)

ARQUITECTO: MANUEL ORTIZ CARDENAS

ESCALA: 1/20.000

FECHA: ABRIL 2015

PLANO: OE.1

CONTINUA EN EL CUADRO SITUADO A LA IZQUIERDA